

REGIONE PIEMONTE  
COMUNE DI BUSCA

PROVINCIA DI CUNEO

Andrea CHIARI  
Geometra  
Via M. D'Azeglio 6 BUSCA

Elisa Marina GOSSO  
Architetto  
Via Umberto I° 118 BUSCA

## ELABORATO GRAFICO

ILLUSTRATIVO RIPORTANTE LA NUOVA SOLUZIONE PROGETTUALE DA REALIZZARSI NEL PERIMETRO DEL "P.E.C. R5h", GIA' APPROVATO CON DELIBERAZIONE DI G. M. n° 48 DEL 09.04.2014, INCLUDENTE LE MODIFICHE INSERITE NELLE VARIANTI PARZIALI AL PIANO REGOLATORE

-COMMITTENTE-

RINAUDO COSTRUZIONI di RINAUDO Francesco & C. s.n.c.

-PROGETTISTI-

TAV.  
N. 7

PARTICOLARI  
COSTRUTTIVI

RAPPRESENTAZIONI GRAFICHE SCALE VARIE



POZZETTO FOGNARIO ESISTENTE OGGETTO  
DI INNESTO DELLA NUOVA TUBAZIONE

SEZIONE A-A


SCALA 1:20

BOTOLINO PER ALLACCIMENTO ACQUEDOTTO  
E POSIZIONAMENTO CONTATORE

PIANTA SCALA 1:20

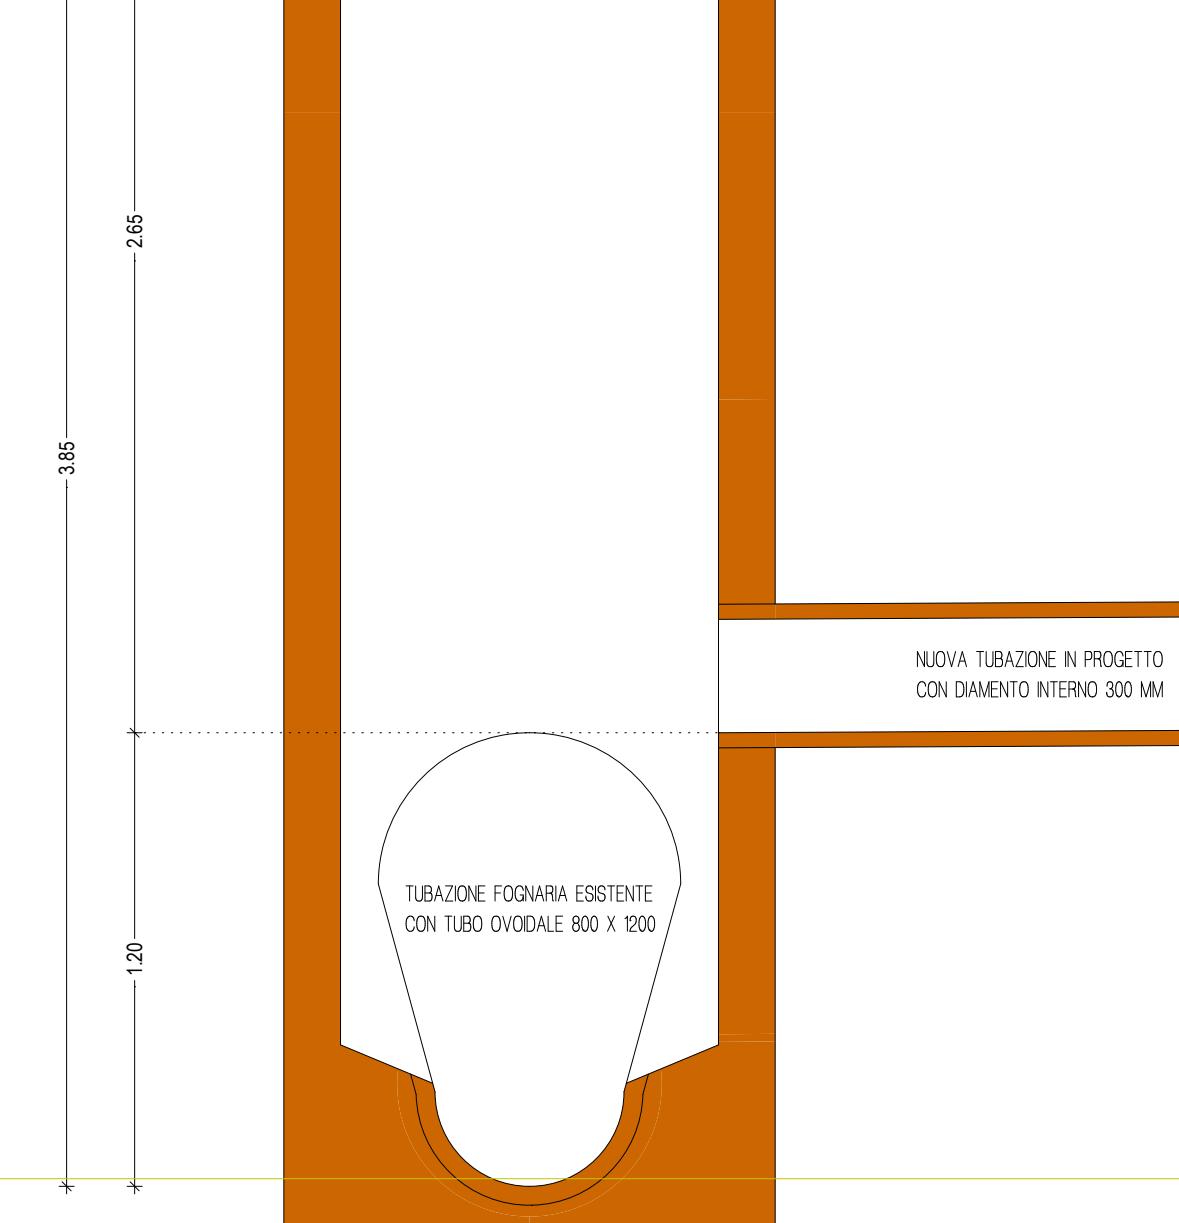
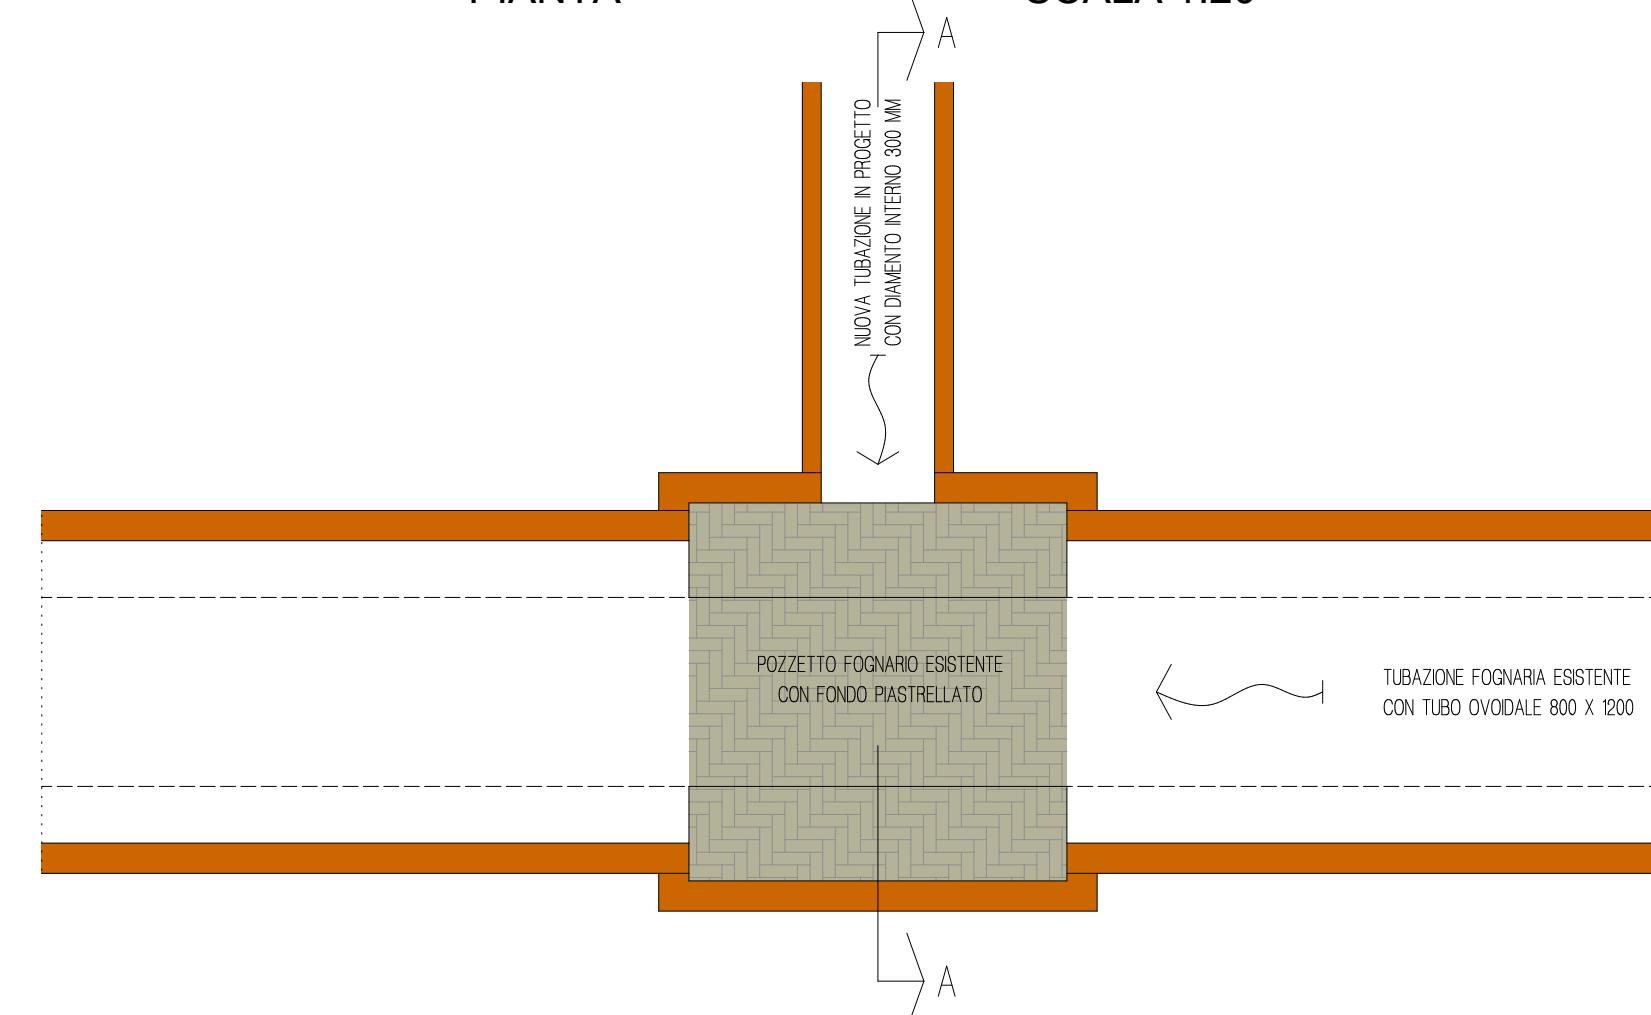


PIANTA SCALA 1:20

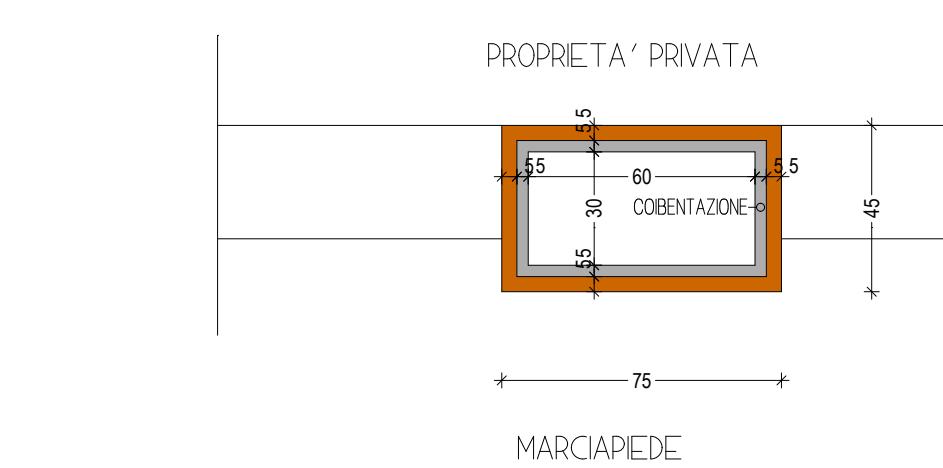

SEZIONE

SCALA 1:20

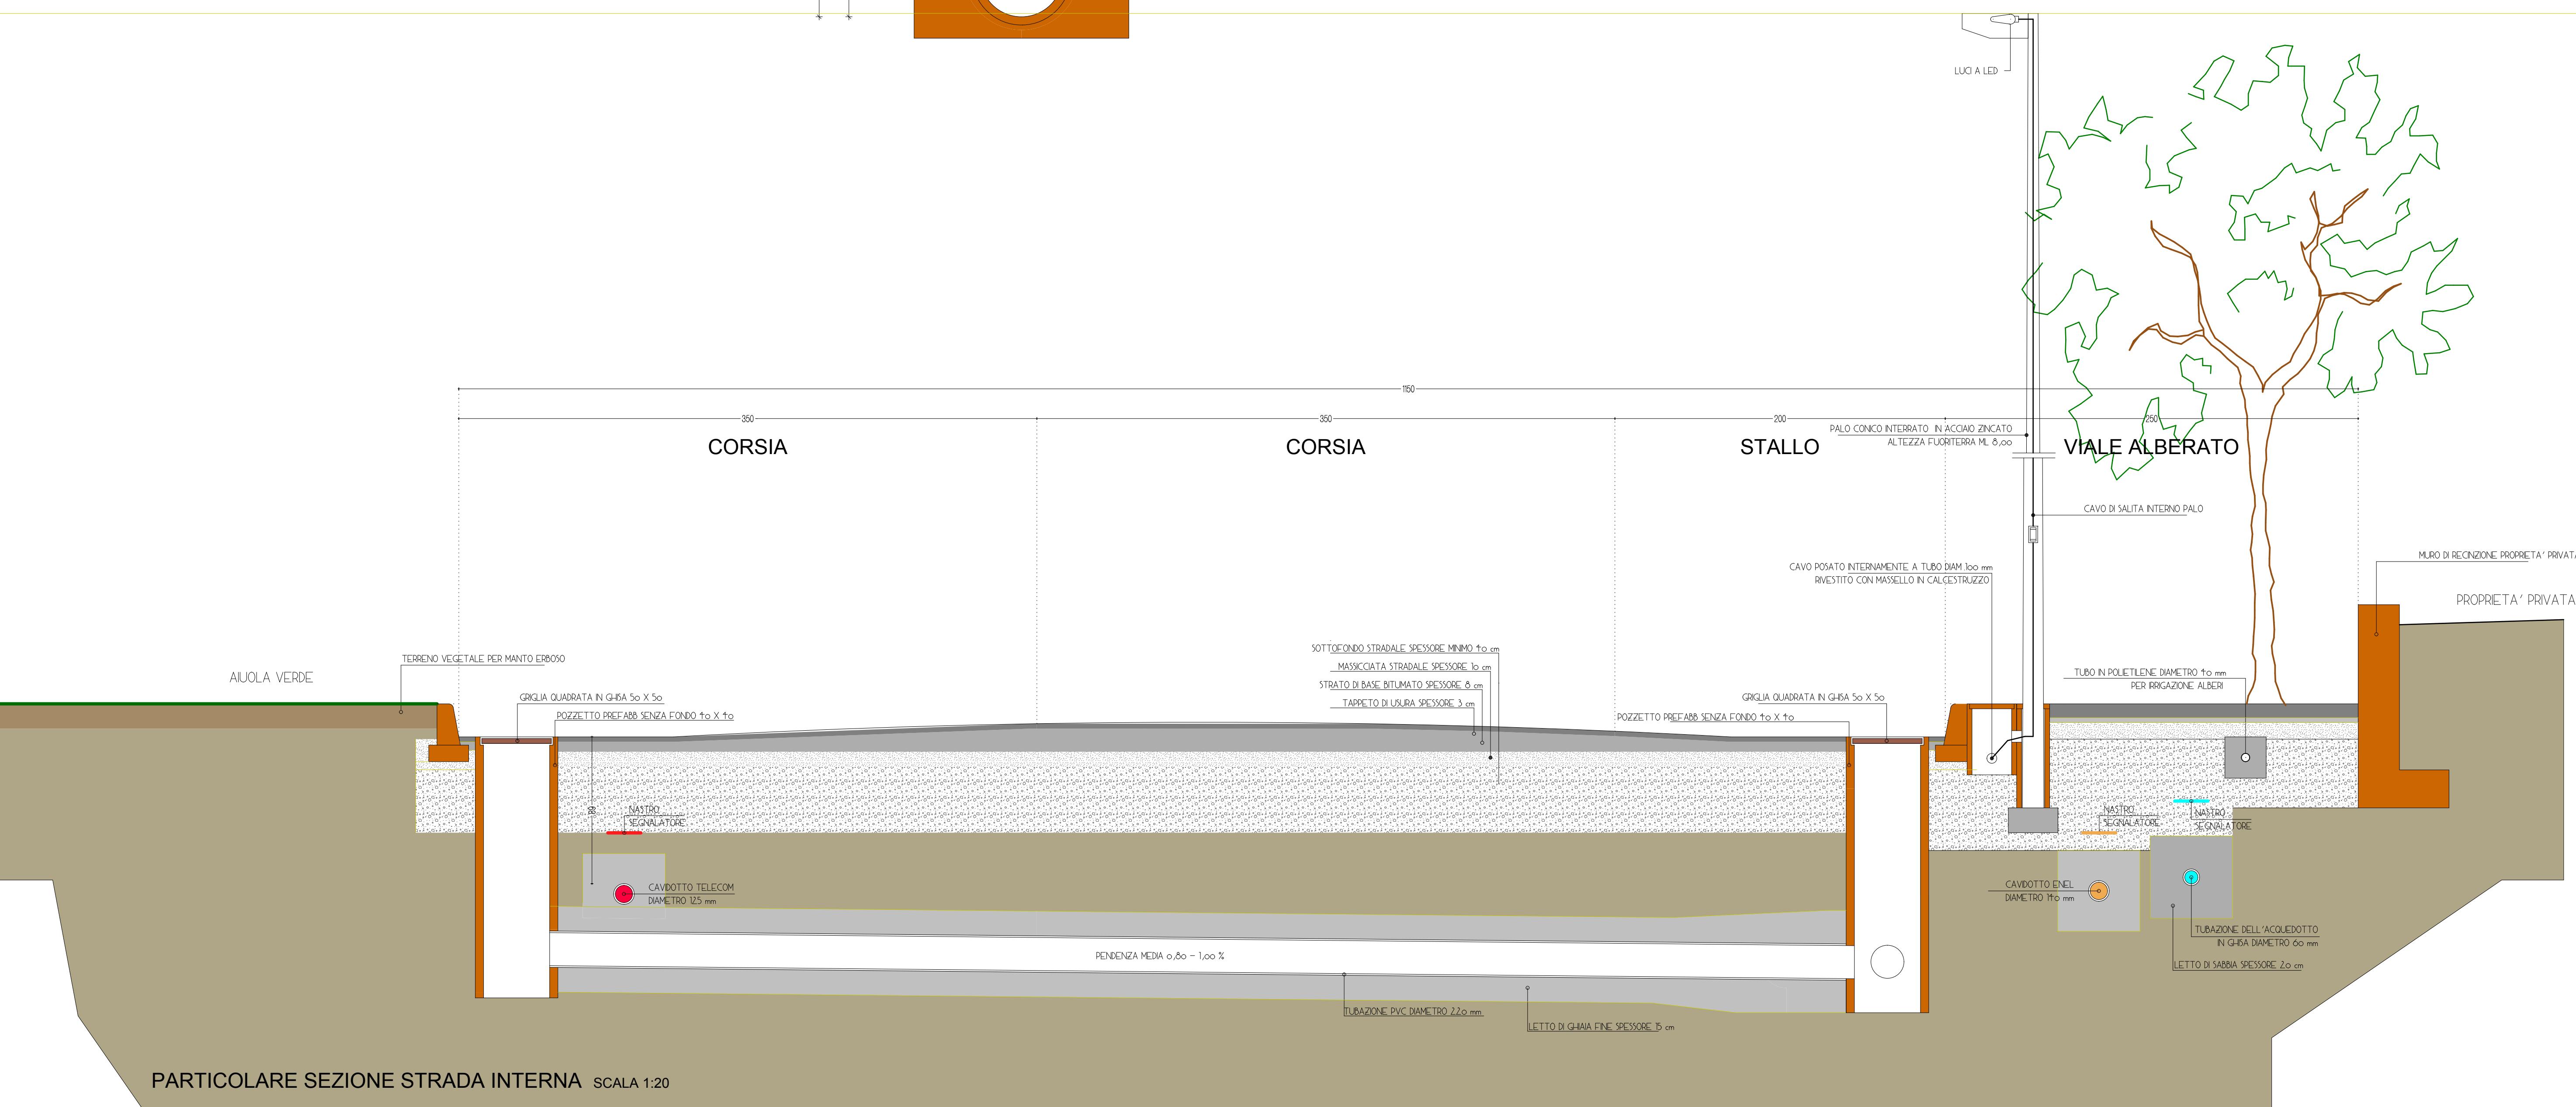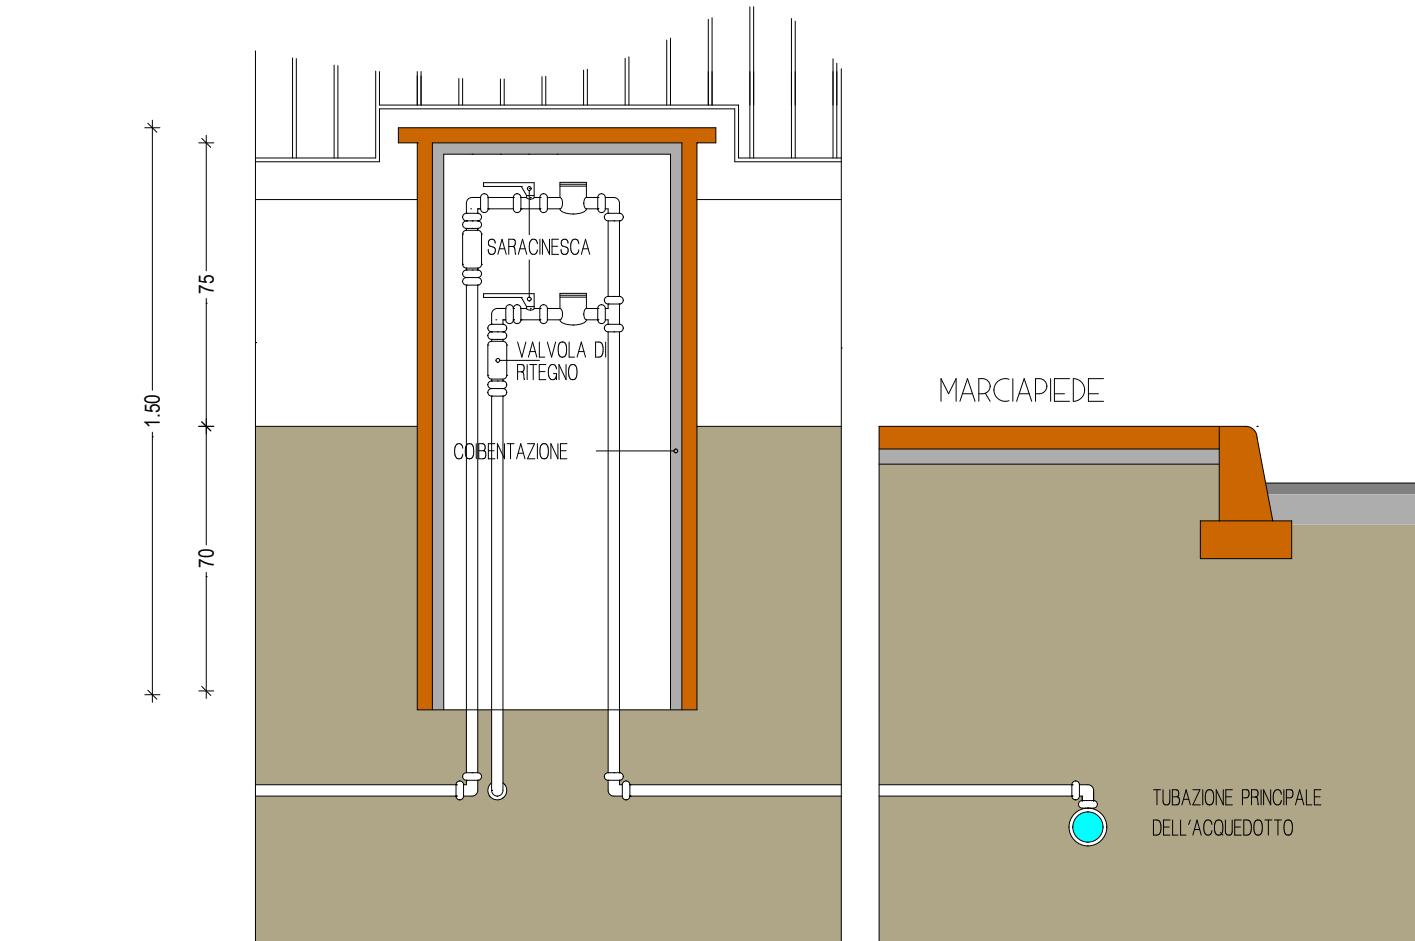

PARTICOLARE SEZIONE STRADA INTERNA SCALA 1:20