

Andrea CHIARI

Geometra

Via M. D'Azelegio 6 BUSCA

Elisa Marina GOSSO

Architetto

Via Umberto I° 118 BUSCA

ELABORATO GRAFICO

ILLUSTRATIVO RIPORTANTE LA NUOVA SOLUZIONE PROGETTUALE
DA REALIZZARSI NEL PERIMETRO DEL "P.E.C. R5h", GIA' APPROVATO
CON DELIBERAZIONE DI G. M. n° 48 DEL 09.04.2014, INCLUDENTE LE
MODIFICHE INSERITE NELLE VARIANTI PARZIALI AL PIANO REGOLATORE

-COMMITTENTE-

RINAUDO COSTRUZIONI di RINAUDO Francesco & C. s.n.c.

-PROGETTISTI-


Geom. CHIARI Andrea

Arch. GOSSO Elisa Marina


**TAV.
N. 8****PARTICOLARI COSTRUTTIVI
CABINA ENEL**

RAPPRESENTAZIONI GRAFICHE SCALA 1:350


pianta fabbricato cabina scala 1:50

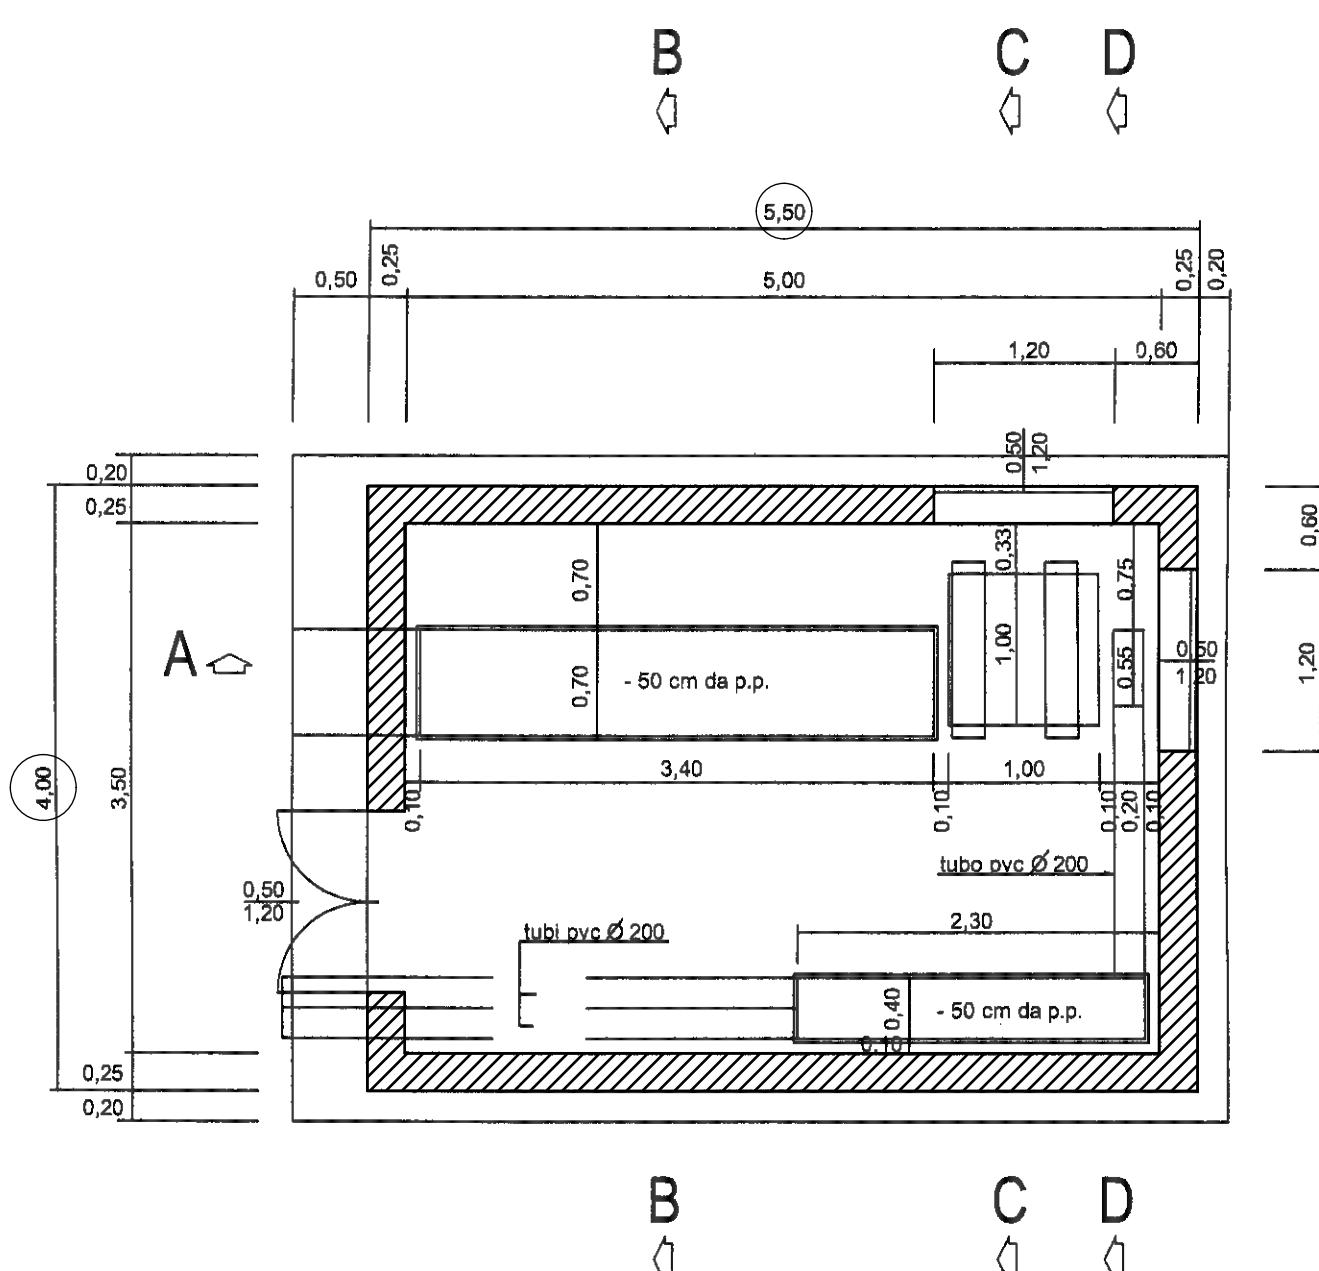


sezione A - A scala 1:50

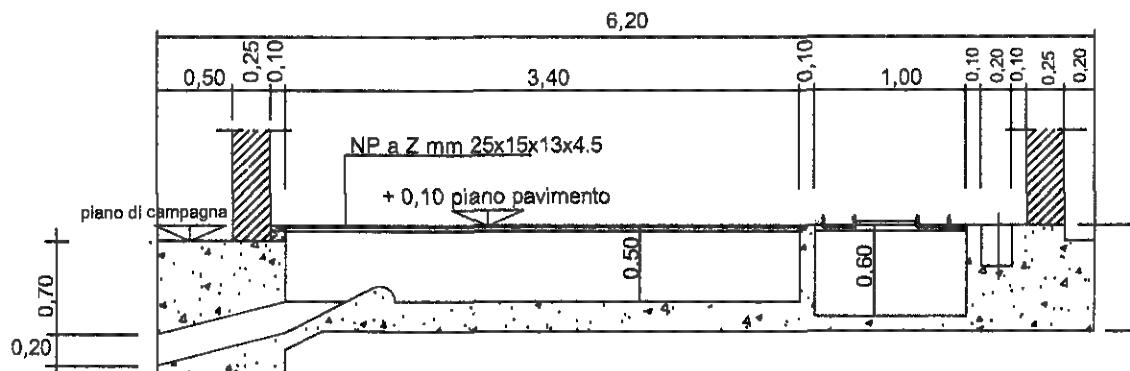


sezione B - B scala 1:50

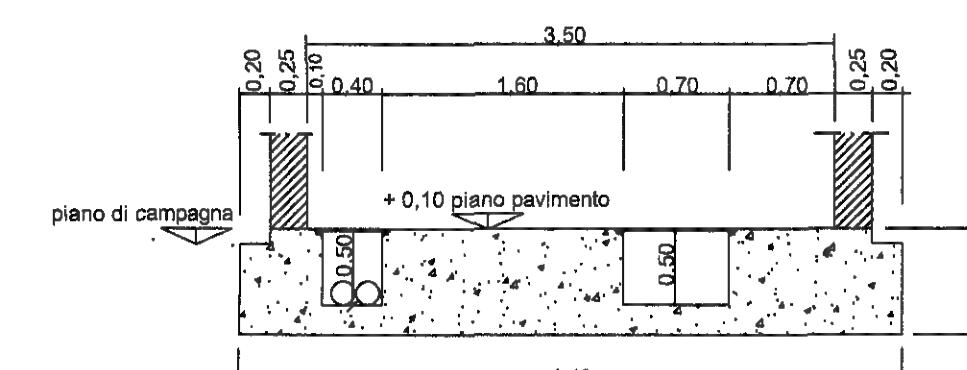


sezione C - C scala 1:50

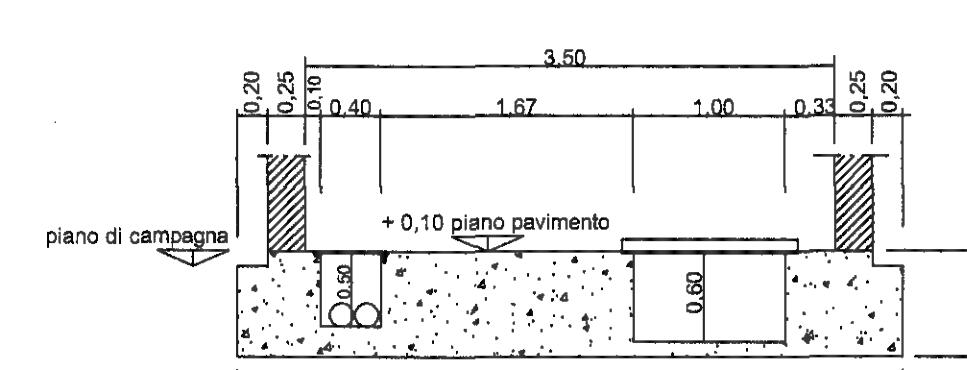


sezione D - D scala 1:50

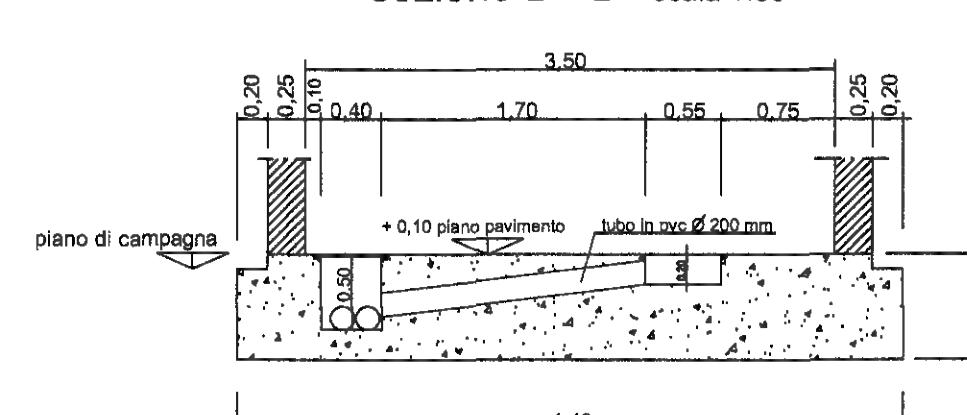


prospetto frontale scala 1:50

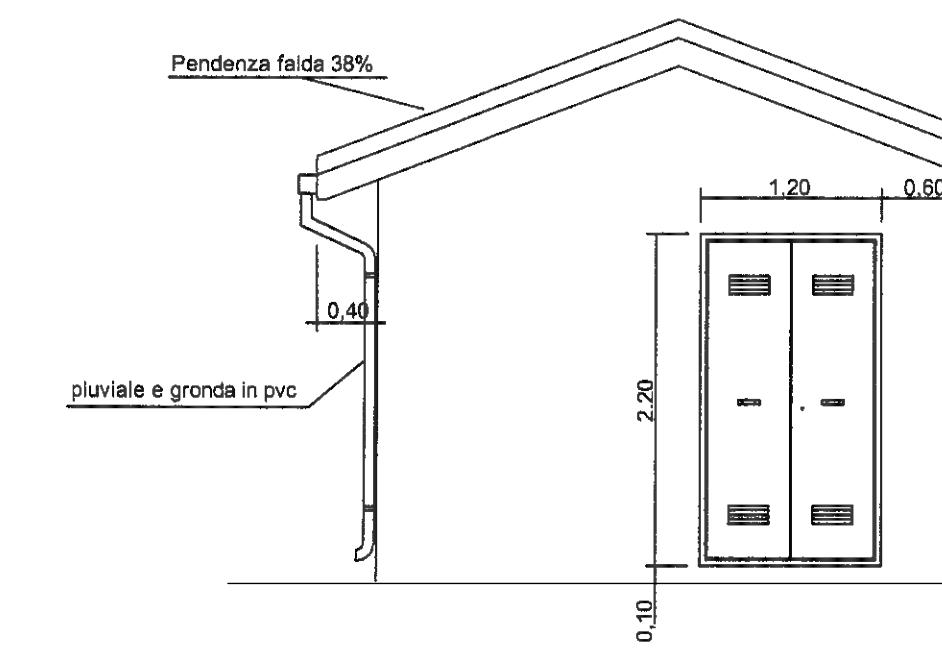


prospetto lato sinistro scala 1:50

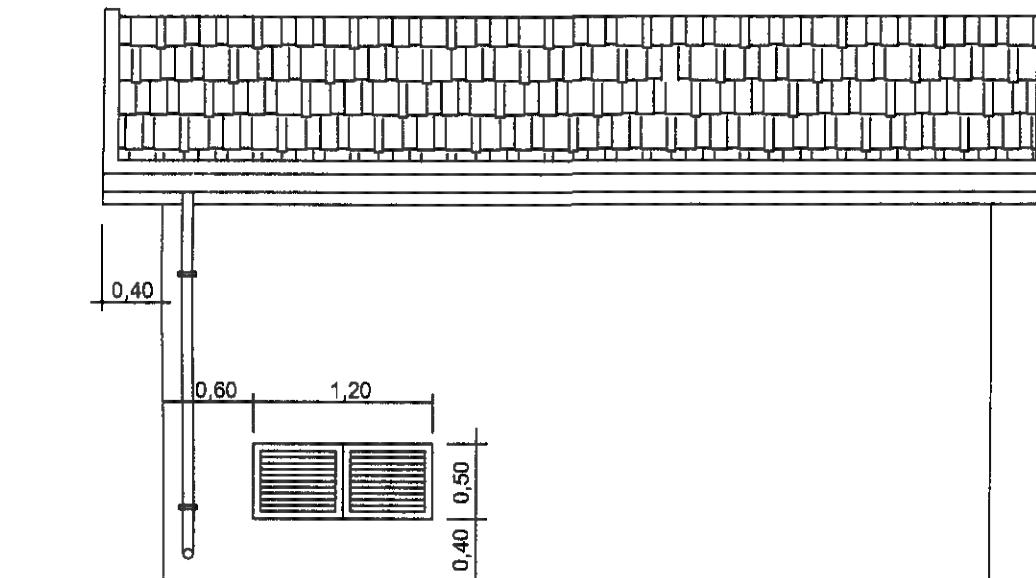



prospetto lato destro scala 1:50

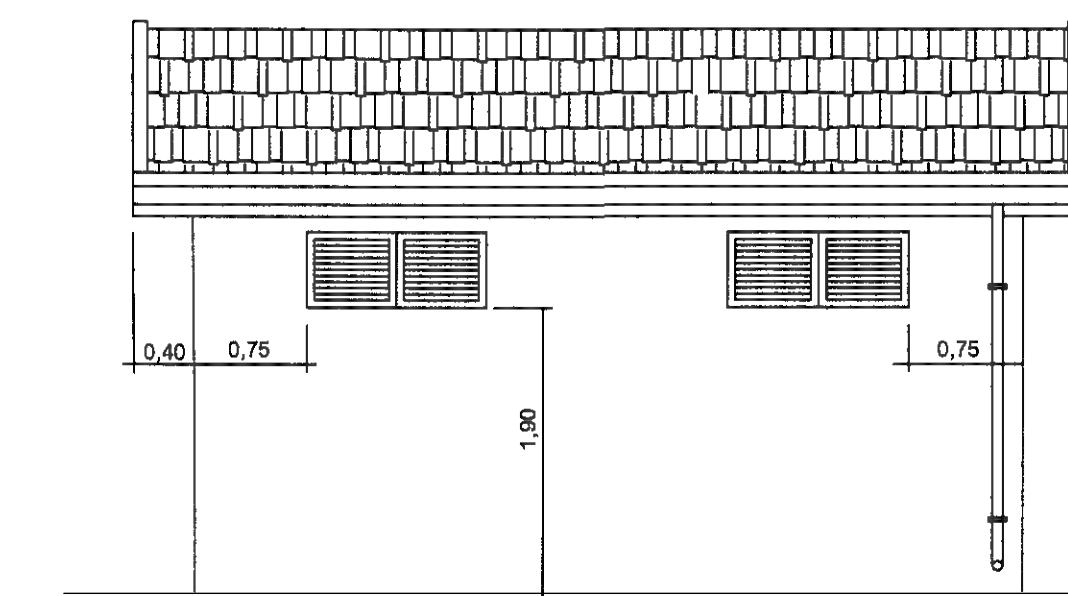

prospetto posteriore scala 1:50

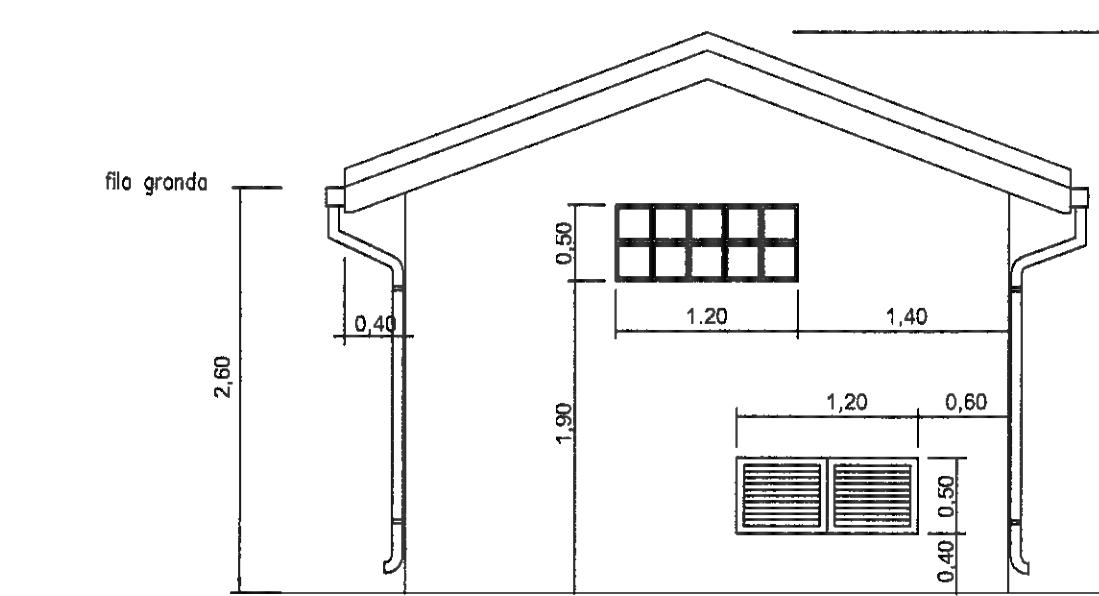


dettaglio posa supporto trasformatore

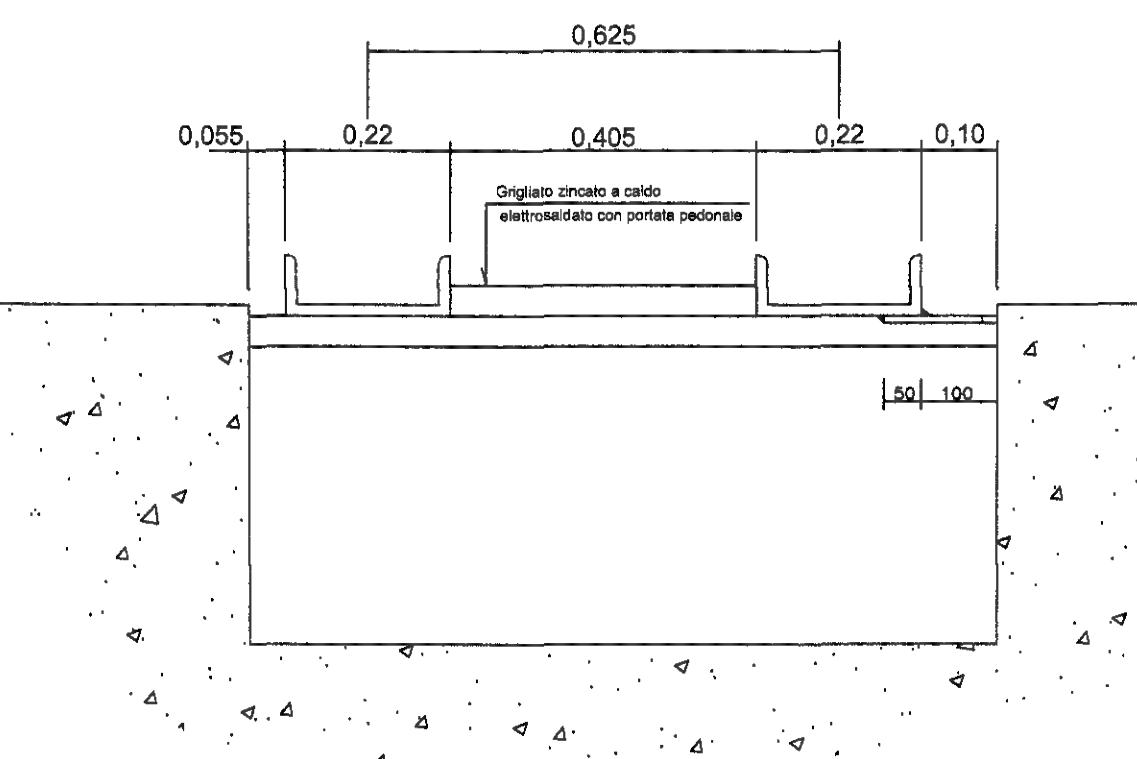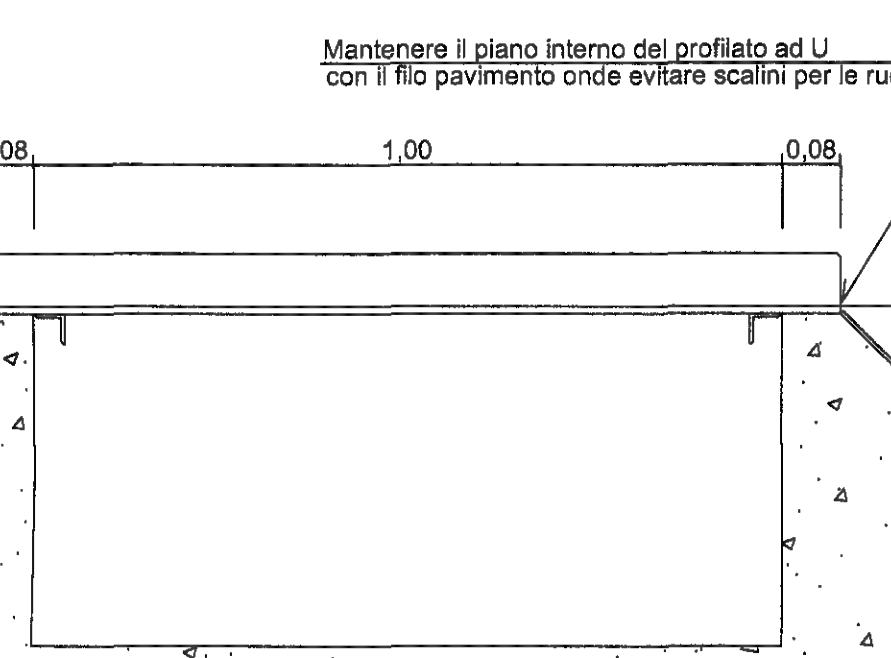

dettaglio realizzazione rete di terra

scala 1:50

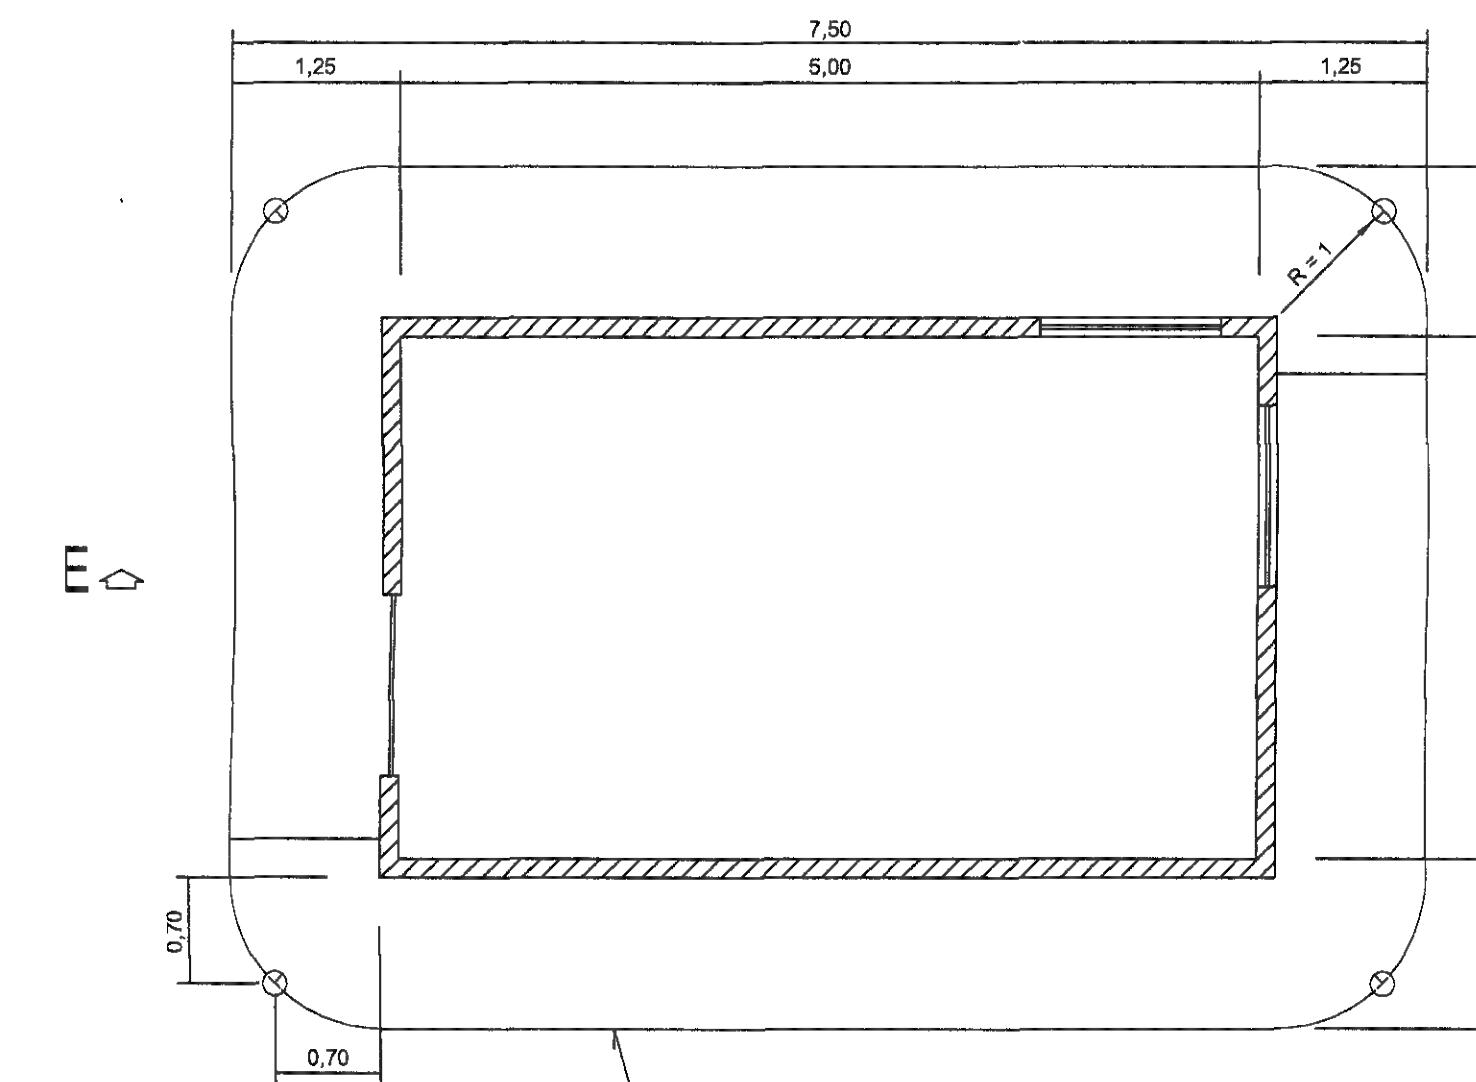

sezione E - E scala 1:50

